










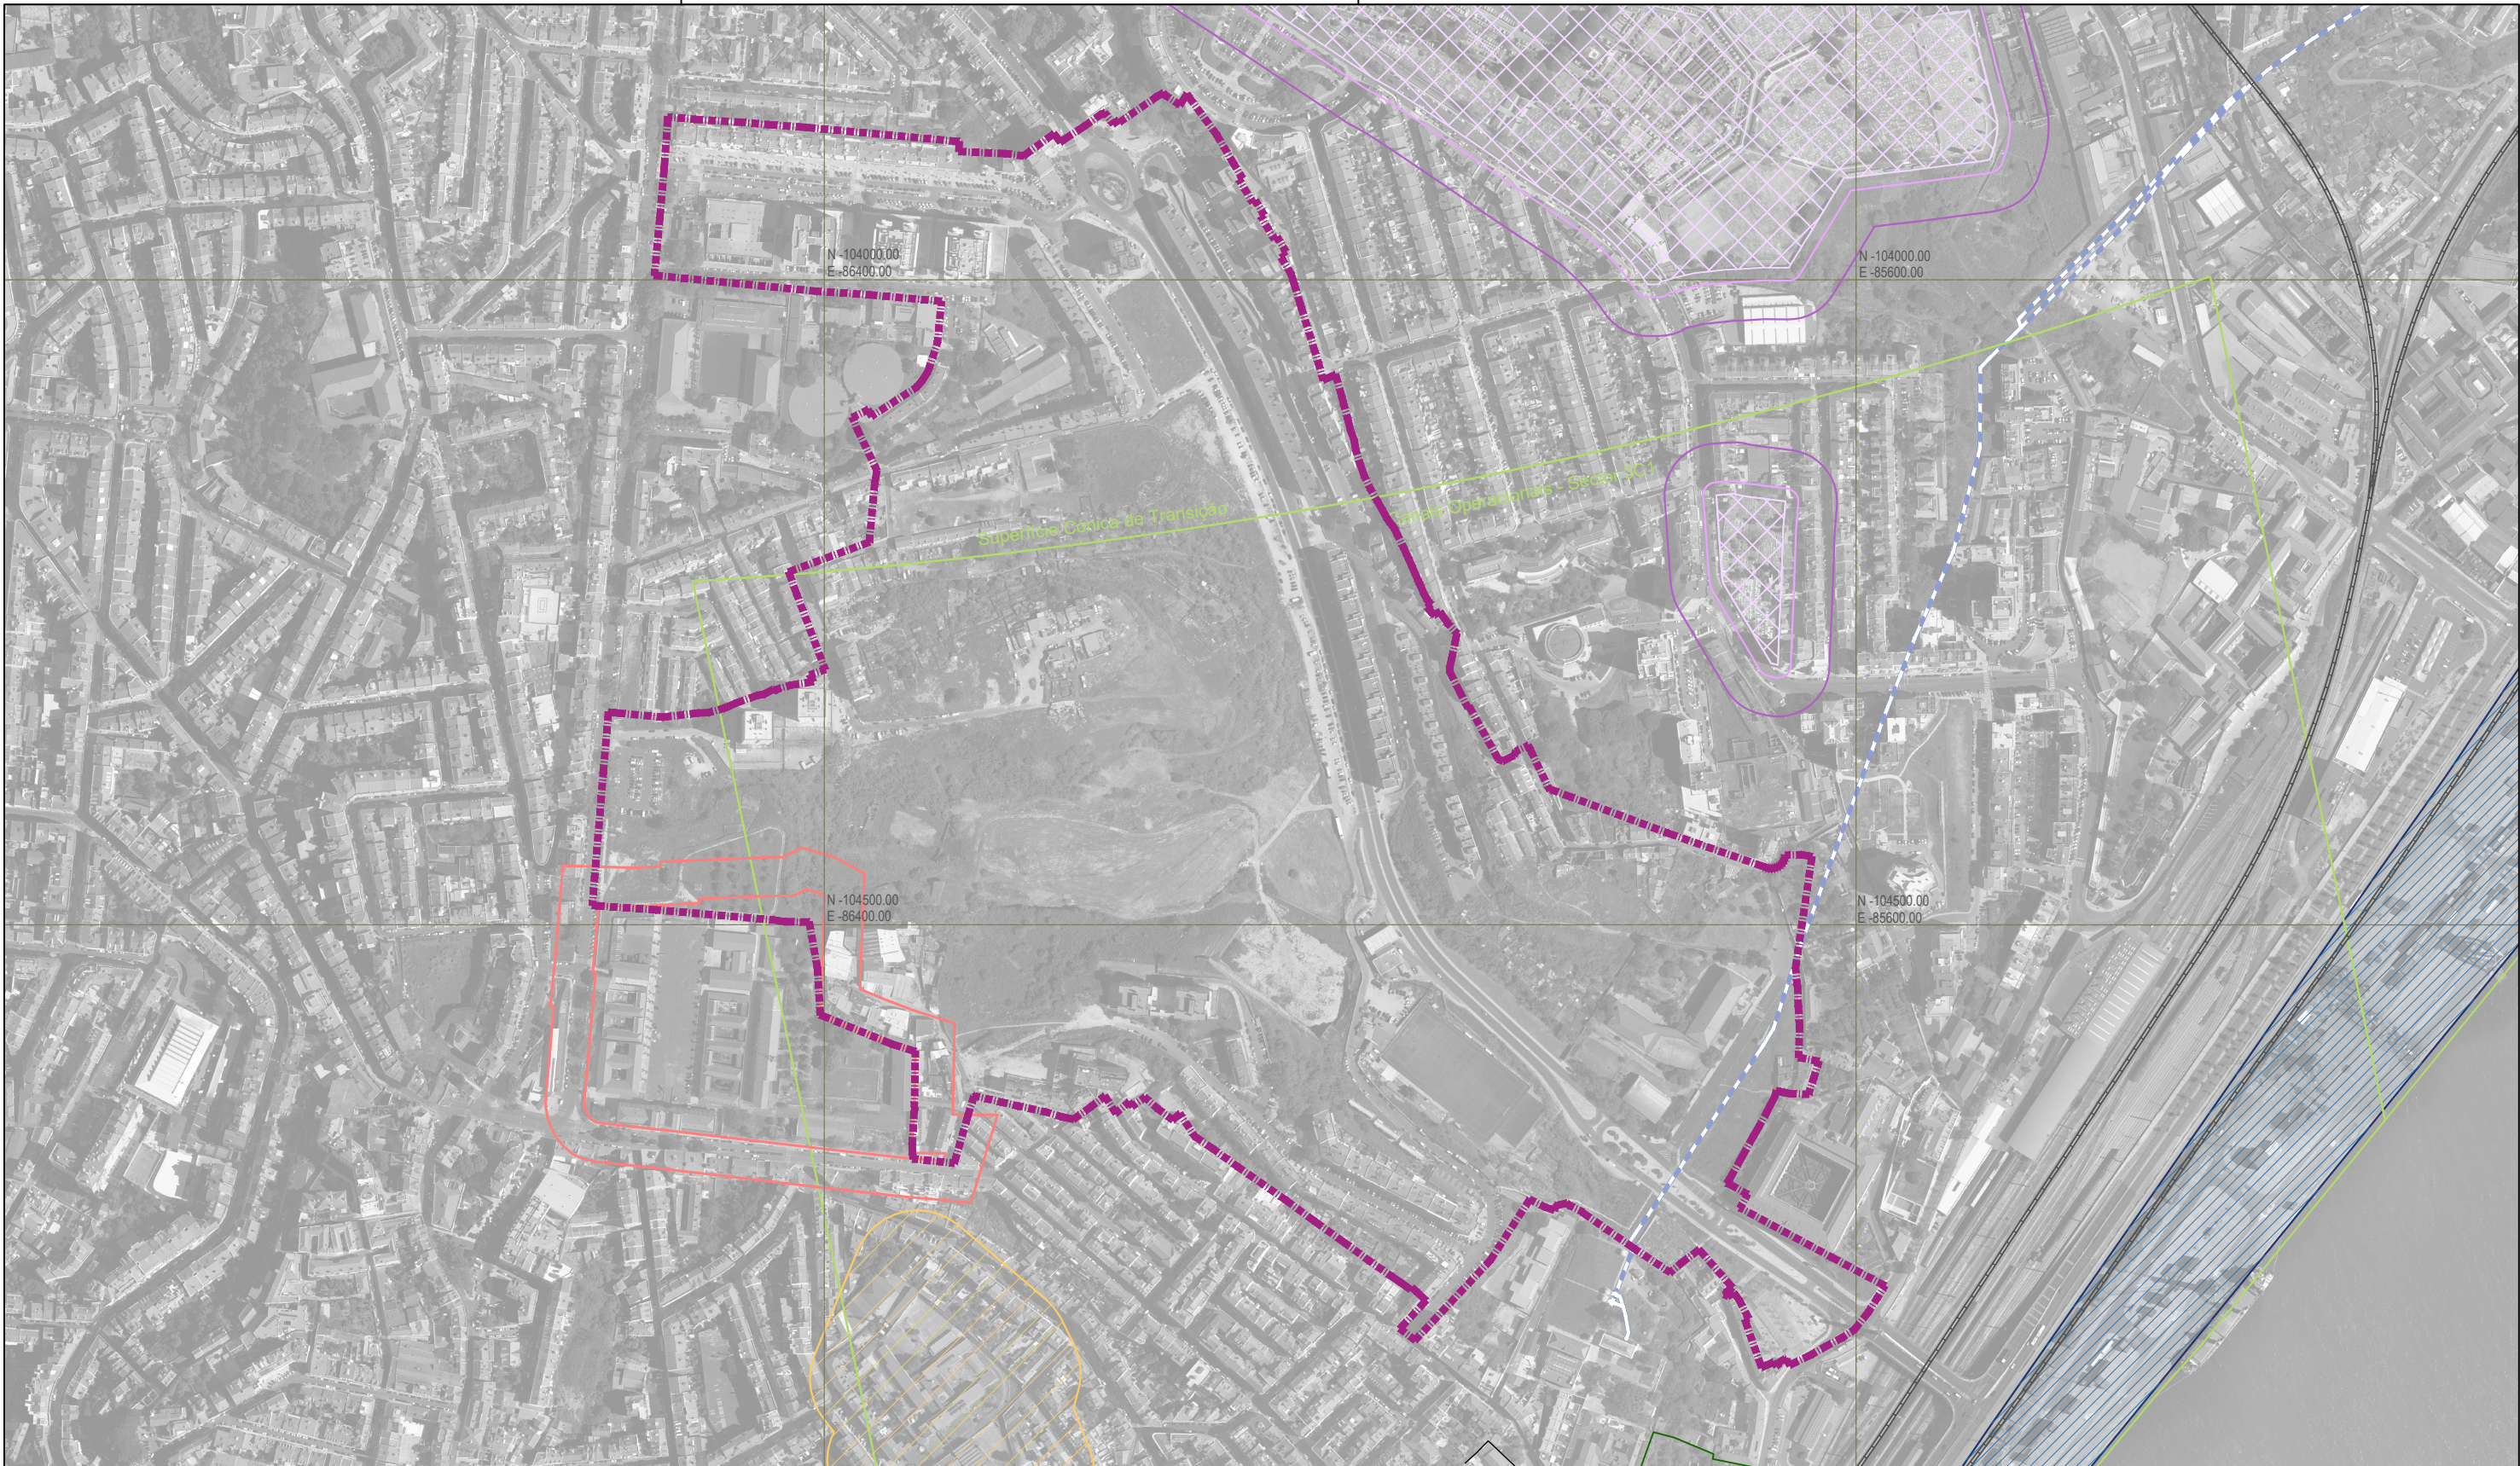

ESTE DESENHO É PROPRIEDADE DA CÂMARA MUNICIPAL DE LISBOA. NÃO PODE SER REPRODUZIDO, DIVULGADO OU COPIADO NO TODO OU NA PARTE. SEM AUTORIZAÇÃO EXPRESSA, RESERVADOS TODOS OS DIREITOS PELA LEGISLAÇÃO EM VIGOR. DEC. LEI 6386 (14 DE MARÇO)



LEGENDA:

-  Limite da área do Plano
-  Área de Jurisdição da Administração do Porto de Lisboa
-  Sistema de Infra-estruturas de Abastecimento de Água - Canal Alviela
-  Cemitérios
-  Zona Non Aedificandi
-  Zona de Protecção de Cemitério
-  Zona de Protecção das Instalações Militares
-  Servidão do Aeroporto de Lisboa
-  Prisões e Estabelecimentos Tutelares de Menores
-  Ferrovias



CÂMARA MUNICIPAL DE LISBOA

PLANO DE URBANIZAÇÃO DO VALE DE SANTO ANTÓNIO (ALTERADO)

ANÁLISE - PLANTA DE CONDICIONANTES I (PDM)
SERVIDÕES ADMINISTRATIVAS E RESTRIÇÕES
DE UTILIDADE PÚBLICA I

0 25 75 150
1:5.000
ABRIL 2024

09.7

Ortofotocartografia do concelho de Lisboa à escala 1:1.000, produzida por Município, E.M., S.A. - Cobertura de 2016; Sistema de Referência Planimétrica: ETRS 89; Projeção cartográfica: Transversa de Mercator; Exatidão Planimétrica (e.m.q.) 18cm; Processo de Homologação n.º 416, de 13 de julho de 2017; Entidade responsável pela homologação: Direção-Geral do Território; Precisão posicional nominal de reprodução: 1,15m; Propriedade: Câmara Municipal de Lisboa.
Informação oro-hidrográfica tridimensional do concelho de Lisboa à escala 1:1.000, produzida por Município, E.M., S.A. - Cobertura de 2016; Sistema de Referência: ETRS 89; Projeção cartográfica: Transversa de Mercator - Datum Altimétrico Cascais; Exatidão Posicional Altimétrica 25 cm; Processo de Homologação n.º 416, de 13 de julho de 2017; Propriedade: Câmara Municipal de Lisboa