


ESTE DESENHO É PROPRIEDADE DA CÂMARA MUNICIPAL DE LISBOA, E NÃO PODE SER REPRODUZIDO, DIVULGADO OU COPIADO NO TODO OU NA PARTE, SEM AUTORIZAÇÃO EXPRESSA. RESERVADOS TODOS OS DIREITOS PELA LEGISLAÇÃO EM VIGOR. DEC. LEI (3.385 (14 DE MARÇO))



LEGENDA:

-  Limite da área do Plano
-  Via Colectora e Distribuidora
-  Via Distribuidora Local
-  Via de Acesso Local
-  Caminho Pedonal
-  Percurso Transportes Públicos
-  Paragens Transportes Públicos

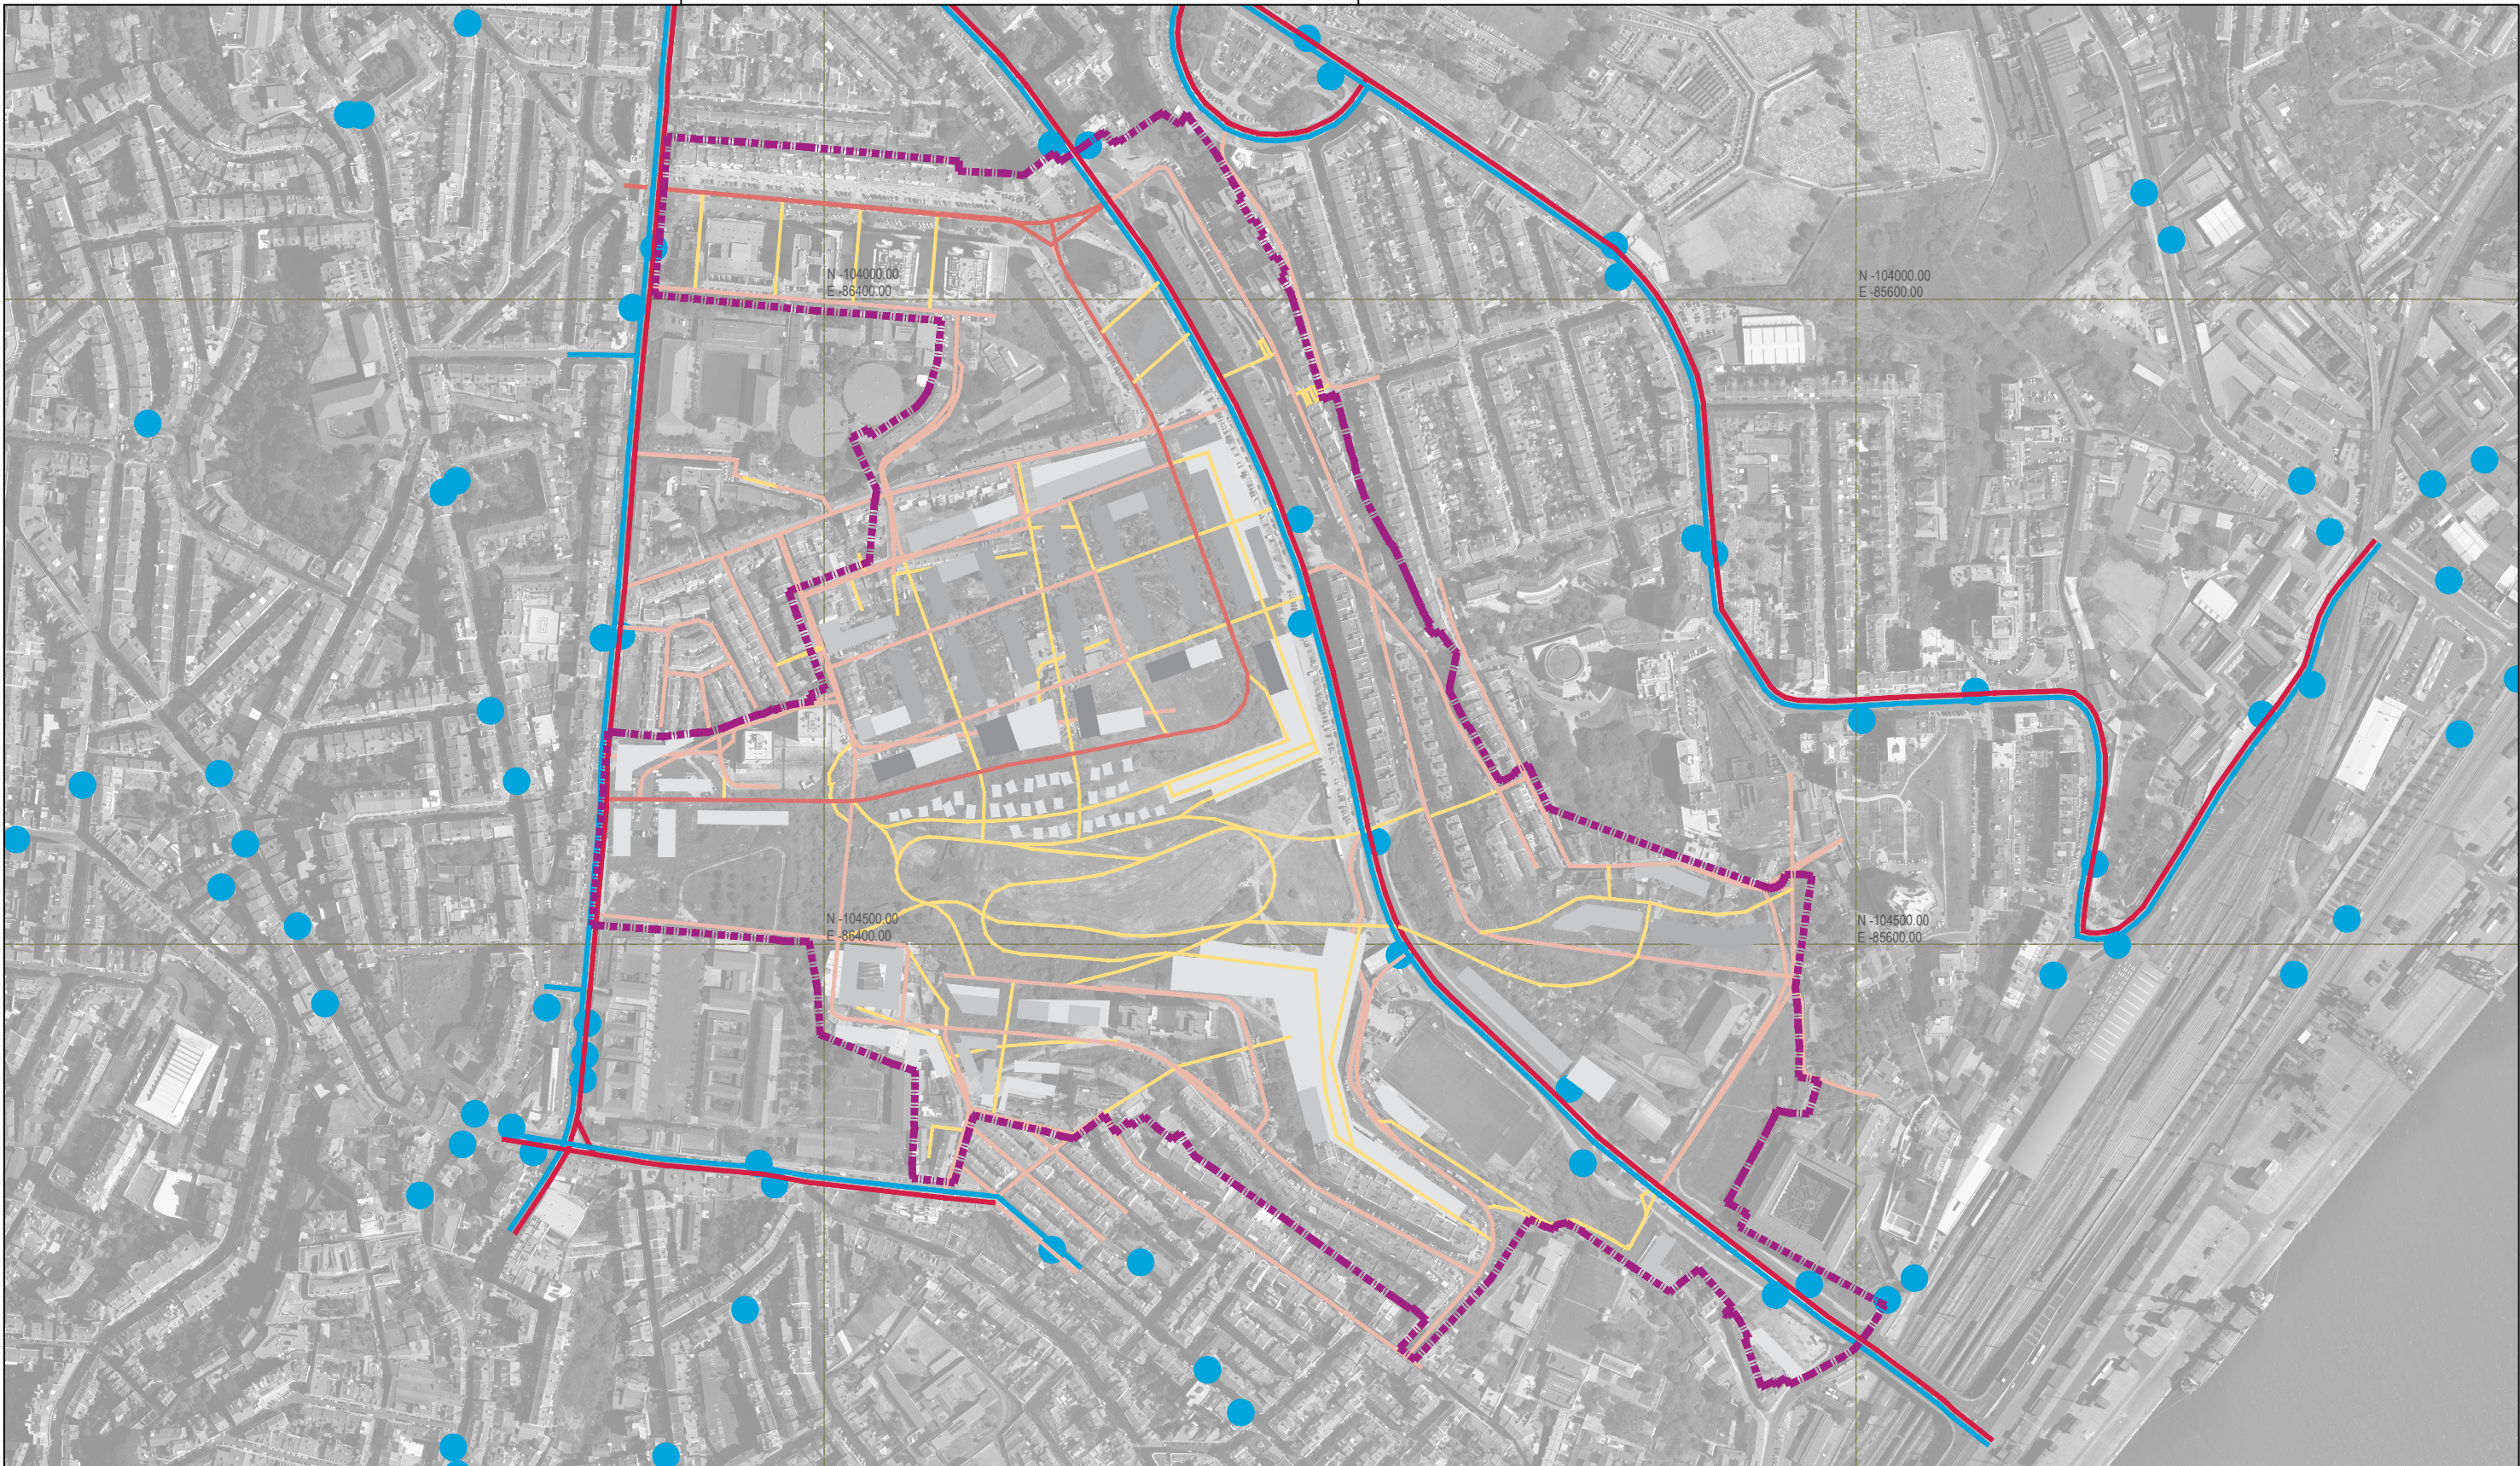

CÂMARA MUNICIPAL DE LISBOA  
Direção Municipal do Urbanismo

**PLANO DE URBANIZAÇÃO DO VALE DE SANTO ANTÓNIO (ALTERAÇÃO)**

CIRCULAÇÃO E TRANSPORTES COM ALTERAÇÃO



1:5.000  
MARÇO 2024  
**15.2**

Director Municipal do Urbanismo: Arq.º Paulo Diogo  
Diretor de Departamento de Planeamento Urbano: Arq.º Paulo Pardelha  
Chefe de Divisão de Planeamento Territorial: Arq.º Pais. Sandra Somsen  
Cartografia Numérica Vetorial do Concelho de Lisboa à escala 1:1.000, produzida por Aerotopográfica / Municipia, E.M., S.A. - Cobertura de 2016; Sistema de Referência Planimétrica: ETRS 89; Projeção cartográfica: Transversa de Mercator; Exatidão Planimétrica (e.m.q.) 18 cm; Processo de Homologação n.º 515, de 31 de julho de 2019; Entidade responsável pela homologação: Direção-Geral do Território; Precisão posicional nominal de reprodução: 1,15m; Propriedade: Câmara Municipal de Lisboa.