

LEGENDA:


----- Limite da área do Plano

Espaços Consolidados

- Espaços Centrais e Habitacionais Traçado Urbano A
- Espaços Centrais e Habitacionais Traçado Urbano B
- Espaços Centrais e Habitacionais Traçado Urbano C
- Espaços Centrais e Habitacionais Traçado Urbano D
- Espaços Verdes de Recreio e Produção
- Espaços de Uso Especial de Equipamentos
- Espaços de Uso Especial de Infraestruturas Estruturantes

Espaços a Consolidar

- Espaços Centrais e Habitacionais
- Espaços Verdes de Recreio e Produção
- Espaços de Uso Especial de Equipamentos
- (A) Espaços Centrais e Habitacionais a Consolidar PARA Espaços Centrais e Habitacionais Consolidados - Traçado Urbano B
- (B) Espaços Verdes de Recreio e Produção a Consolidar PARA Espaços Centrais e Habitacionais a Consolidar
- (C) Espaços Centrais e Habitacionais a Consolidar PARA Espaços Verdes de Recreio e Produção a Consolidar
- (D) Espaços Verdes de Recreio e Produção a Consolidar PARA Espaços de Uso Especial de Equipamentos a Consolidar
- (E) Espaços Centrais e Habitacionais a Consolidar PARA Espaços de Uso Especial de Equipamentos a Consolidar
- (F) Espaços Verdes de Recreio e Produção a Consolidar PARA Espaços de Uso Especial de Equipamentos Consolidados
- (G) Espaços Centrais e Habitacionais a Consolidar PARA Espaços de Uso Especial de Equipamentos Consolidados
- (H) Espaços de Uso Especial de Equipamentos Consolidados PARA Espaços Verdes de Recreio e Produção a Consolidar
- (I) Espaços de Uso Especial de Equipamentos Consolidados PARA Espaços Centrais e Habitacionais a Consolidar
- (J) Espaços Centrais e Habitacionais Consolidados - Traçado Urbano B PARA Espaços Centrais e Habitacionais a Consolidar
- (L) Espaços de Uso Especial de Equipamentos Consolidados PARA Espaços Centrais e Habitacionais a Consolidar
- (M) Espaços Centrais e Habitacionais Consolidados - Traçado Urbano A PARA Espaços Centrais e Habitacionais a Consolidar
- (N) Espaços de Uso Especial de Equipamentos a Consolidar PARA Espaços Centrais e Habitacionais a Consolidar

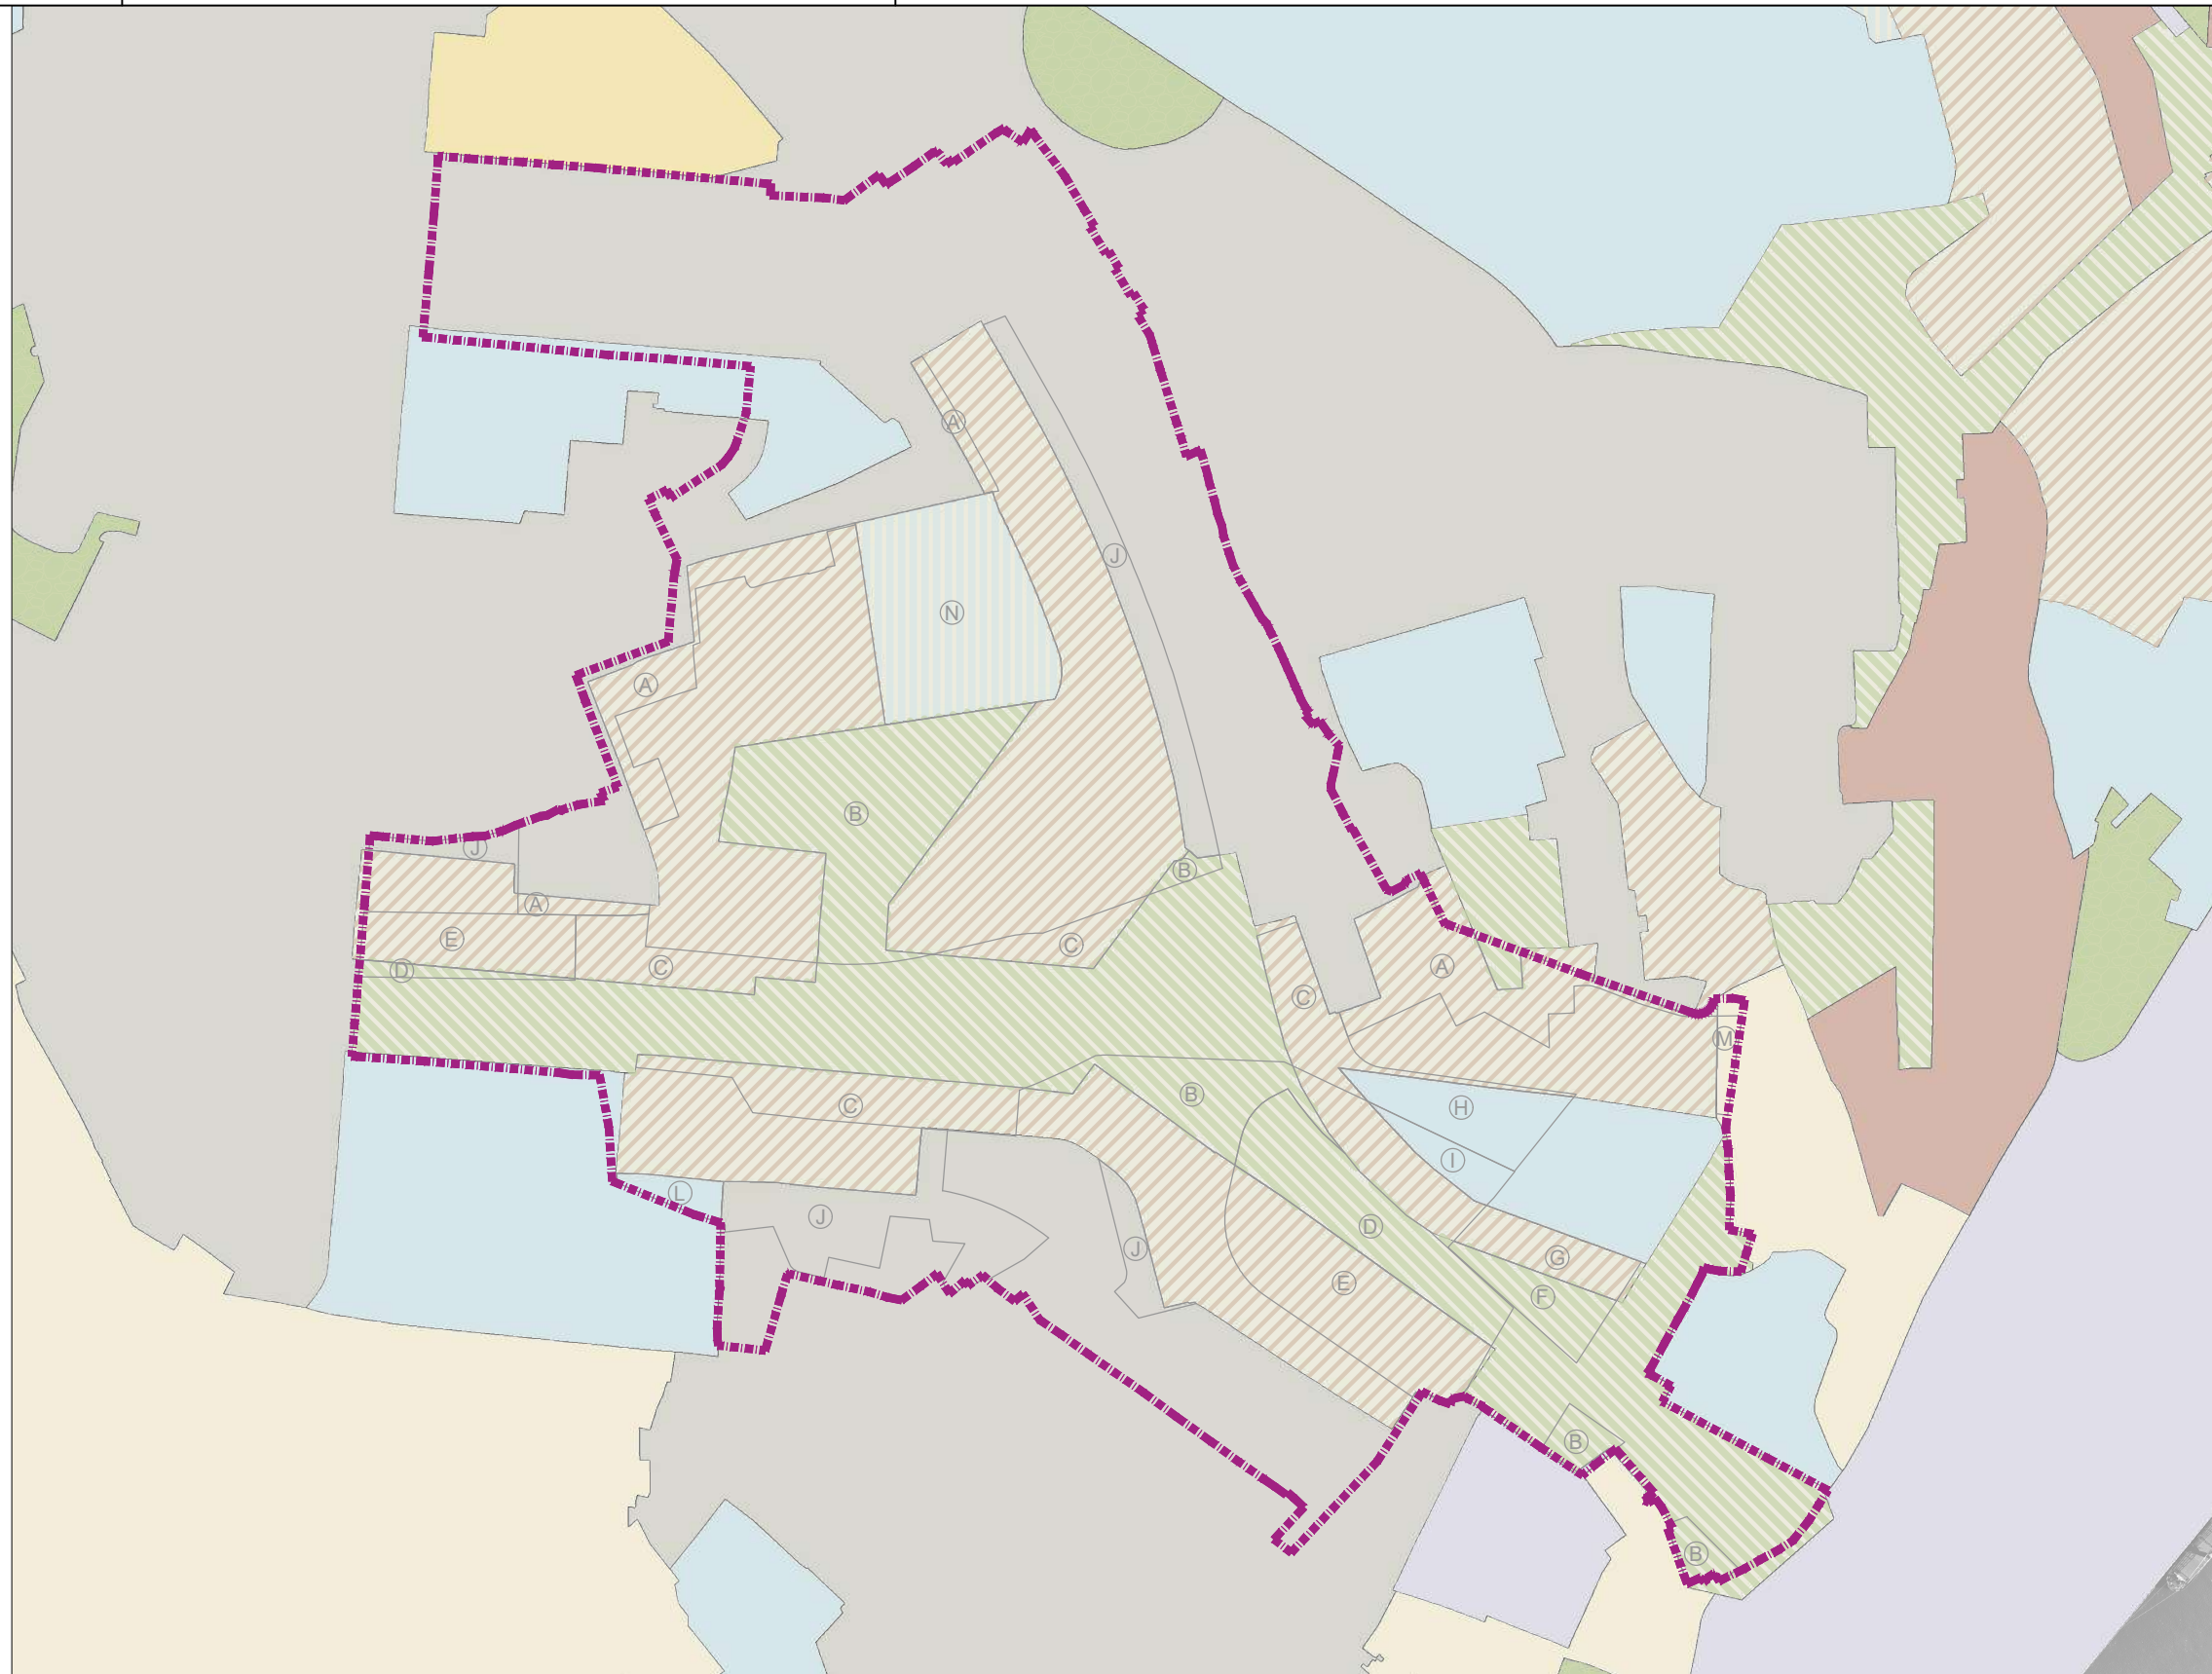

ESTE DESENHO É PROPRIEDADE DA CÂMARA MUNICIPAL DE LISBOA, E NÃO PODE SER REPRODUZIDO, DIVULGADO OU COPIADO NO TODO OU NA PARTE. SEM AUTORIZAÇÃO EXPRESSA. RESERVADOS TODOS OS DIREITOS PELA LEGISLAÇÃO EM VIGOR. DEC. LEI 83/85 (14 DE MARÇO)



CÂMARA MUNICIPAL DE LISBOA
Direção Municipal do Urbanismo

PLANO DE URBANIZAÇÃO DO VALE DE SANTO ANTÓNIO (ALTERAÇÃO)

PLANTA DE ALTERAÇÃO À QUALIFICAÇÃO DO ESPAÇO URBANO DO PDM EM VIGOR



1:5.000
MARÇO 2024
17

Diretor Municipal do Urbanismo: Arq.º Paulo Diogo
Diretor de Departamento de Planeamento Urbano: Arq.º Paulo Pardelha
Chefe de Divisão de Planeamento Territorial: Arq.º Pais. Sandra Somsen
Cartografia Numérica Vetorial do Concelho de Lisboa à escala 1:1.000, produzida por Aerotopográfica / Município, E.M., S.A. - Cobertura de 2016; Sistema de Referência Planimétrica: ETRS 89; Projeção cartográfica: Transversa de Mercator; Exatidão Planimétrica (e.m.q.) 18 cm; Processo de Homologação n.º 515, de 31 de julho de 2019; Entidade responsável pela homologação: Direção-Geral do Território; Precisão posicional nominal de reprodução: 1,15m; Propriedade: Câmara Municipal de Lisboa.