



LOCALIZAÇÃO DOS PERFIS

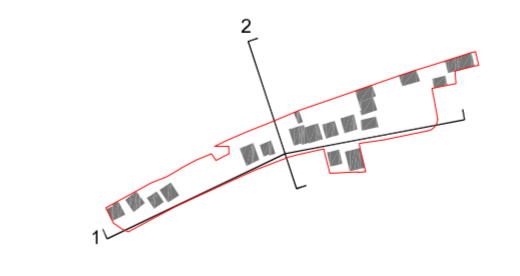

- LEGENDA**
- - LIMITE DA ALÇA
  - - LIMITE DA ÁREA DO LOTEAMENTO
  - - EDIFÍCIOS EXISTENTES
  - - ÁREA MÁXIMA DE OCUPAÇÃO DO SOLO - EDIFÍCIOS PROPOSTOS
  - - ESPAÇO PÚBLICO
  - - LIMITE DOS LOTES
  - - NÚMERO DO LOTE E ÁREA

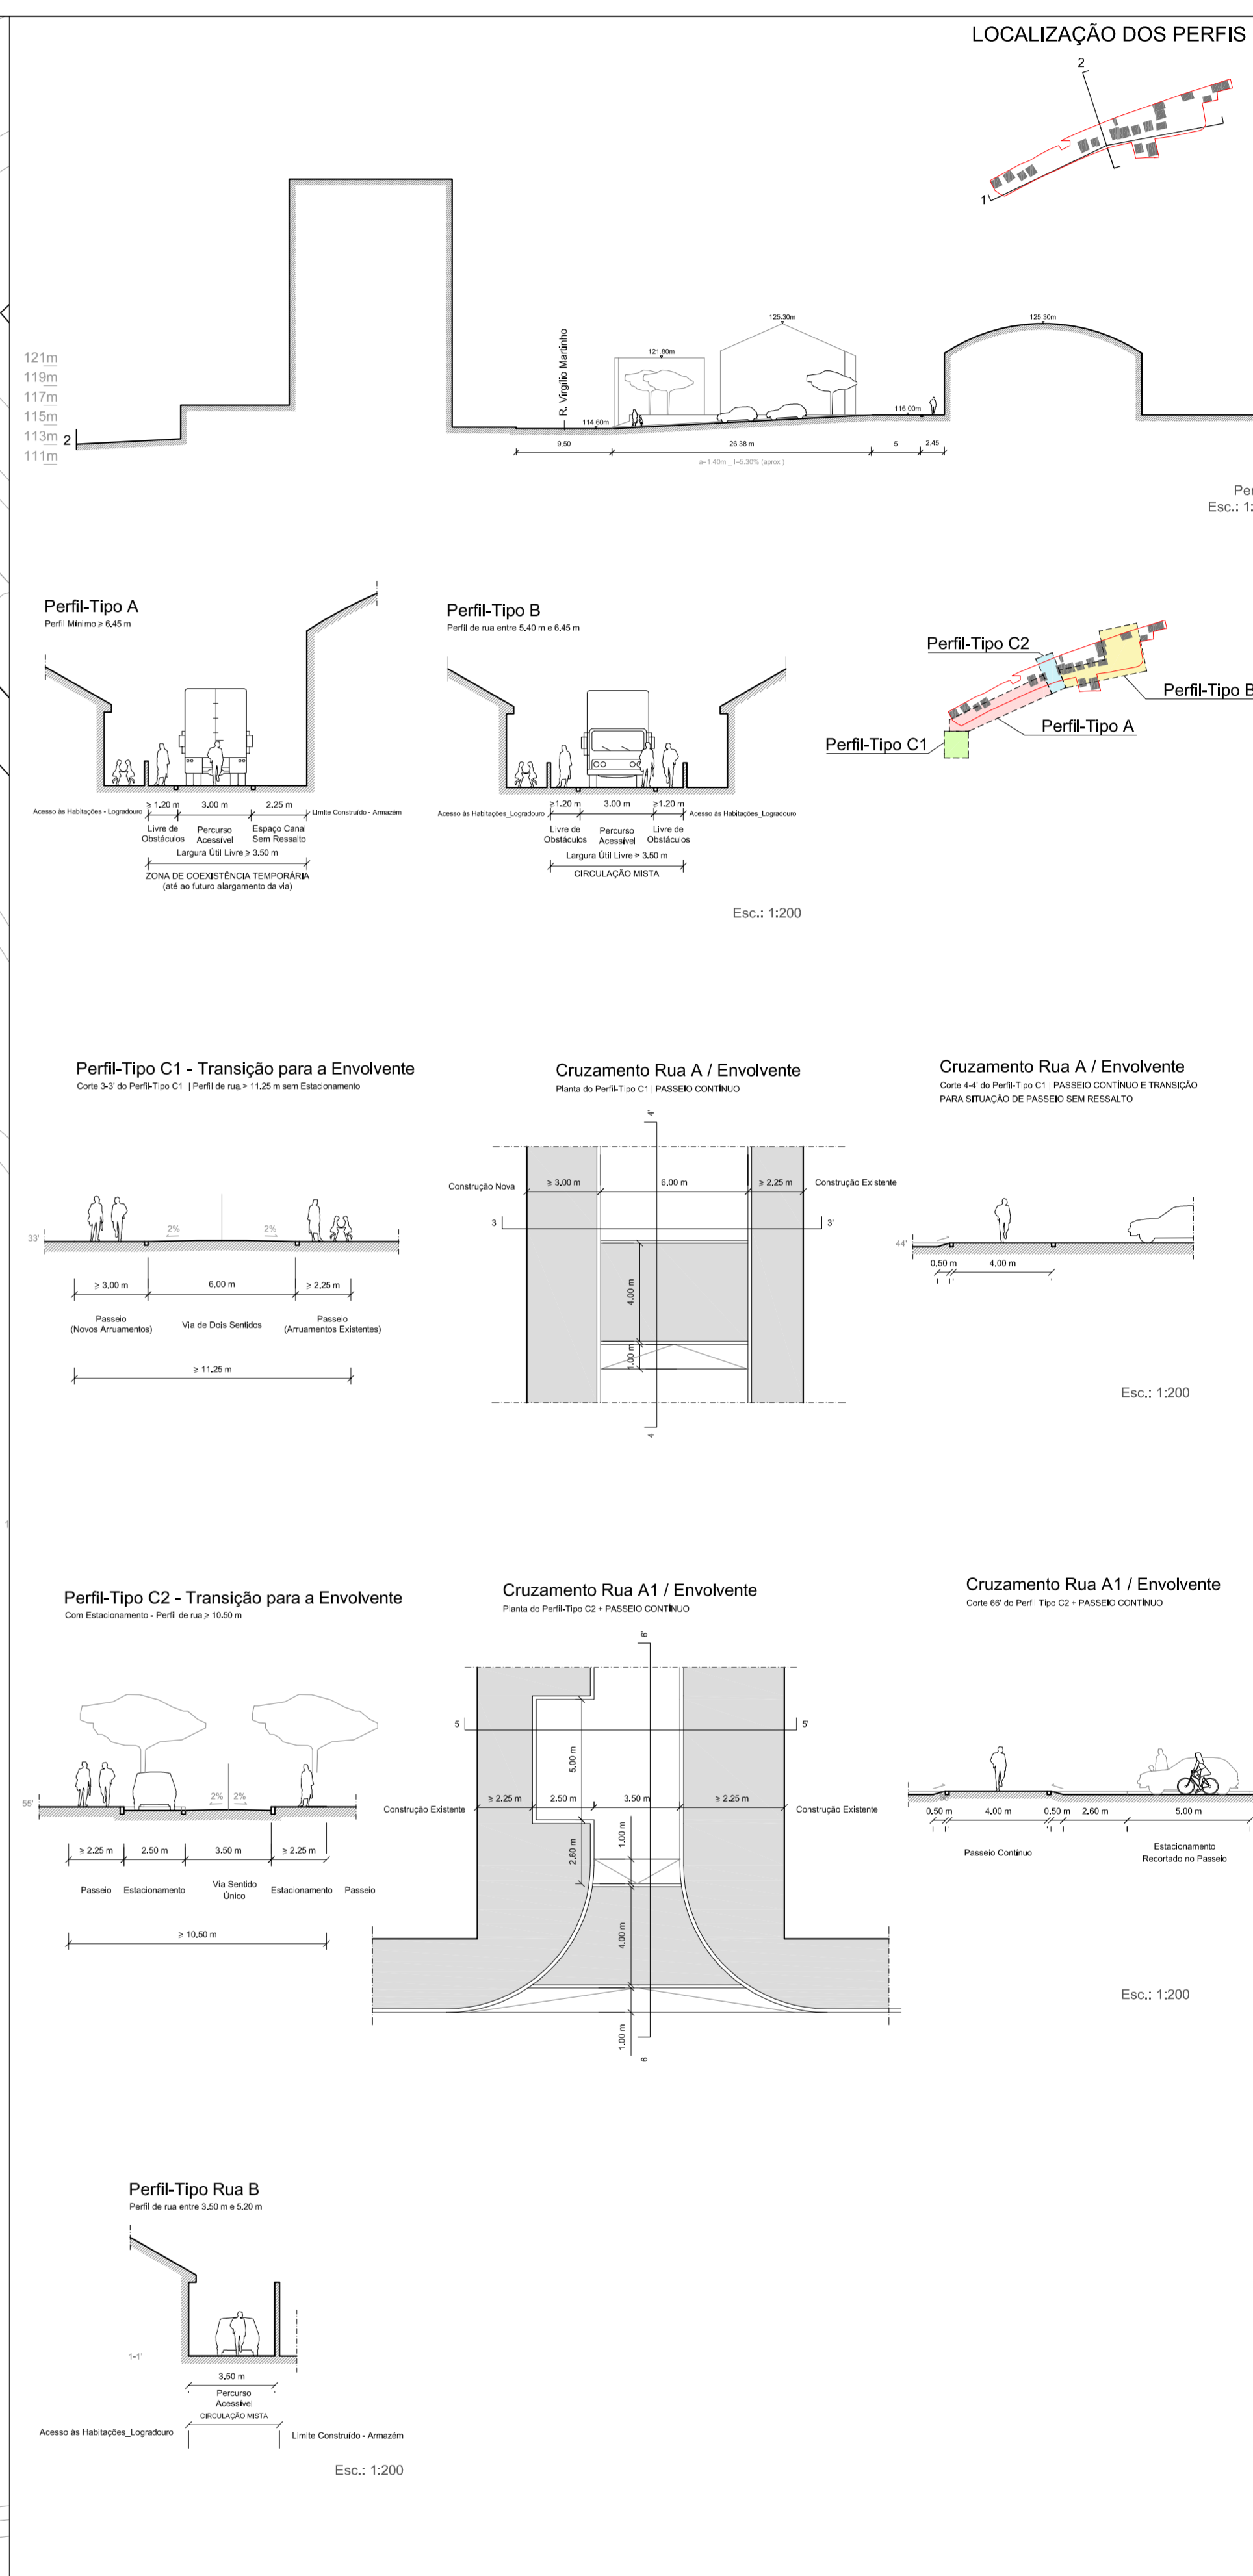

**Loteamento da Az. Torre do Fato (AUGI)**

DMU/DP DRAUGI

DESENHO N.º 01

ESCALA 1:500

Setembro 2019





