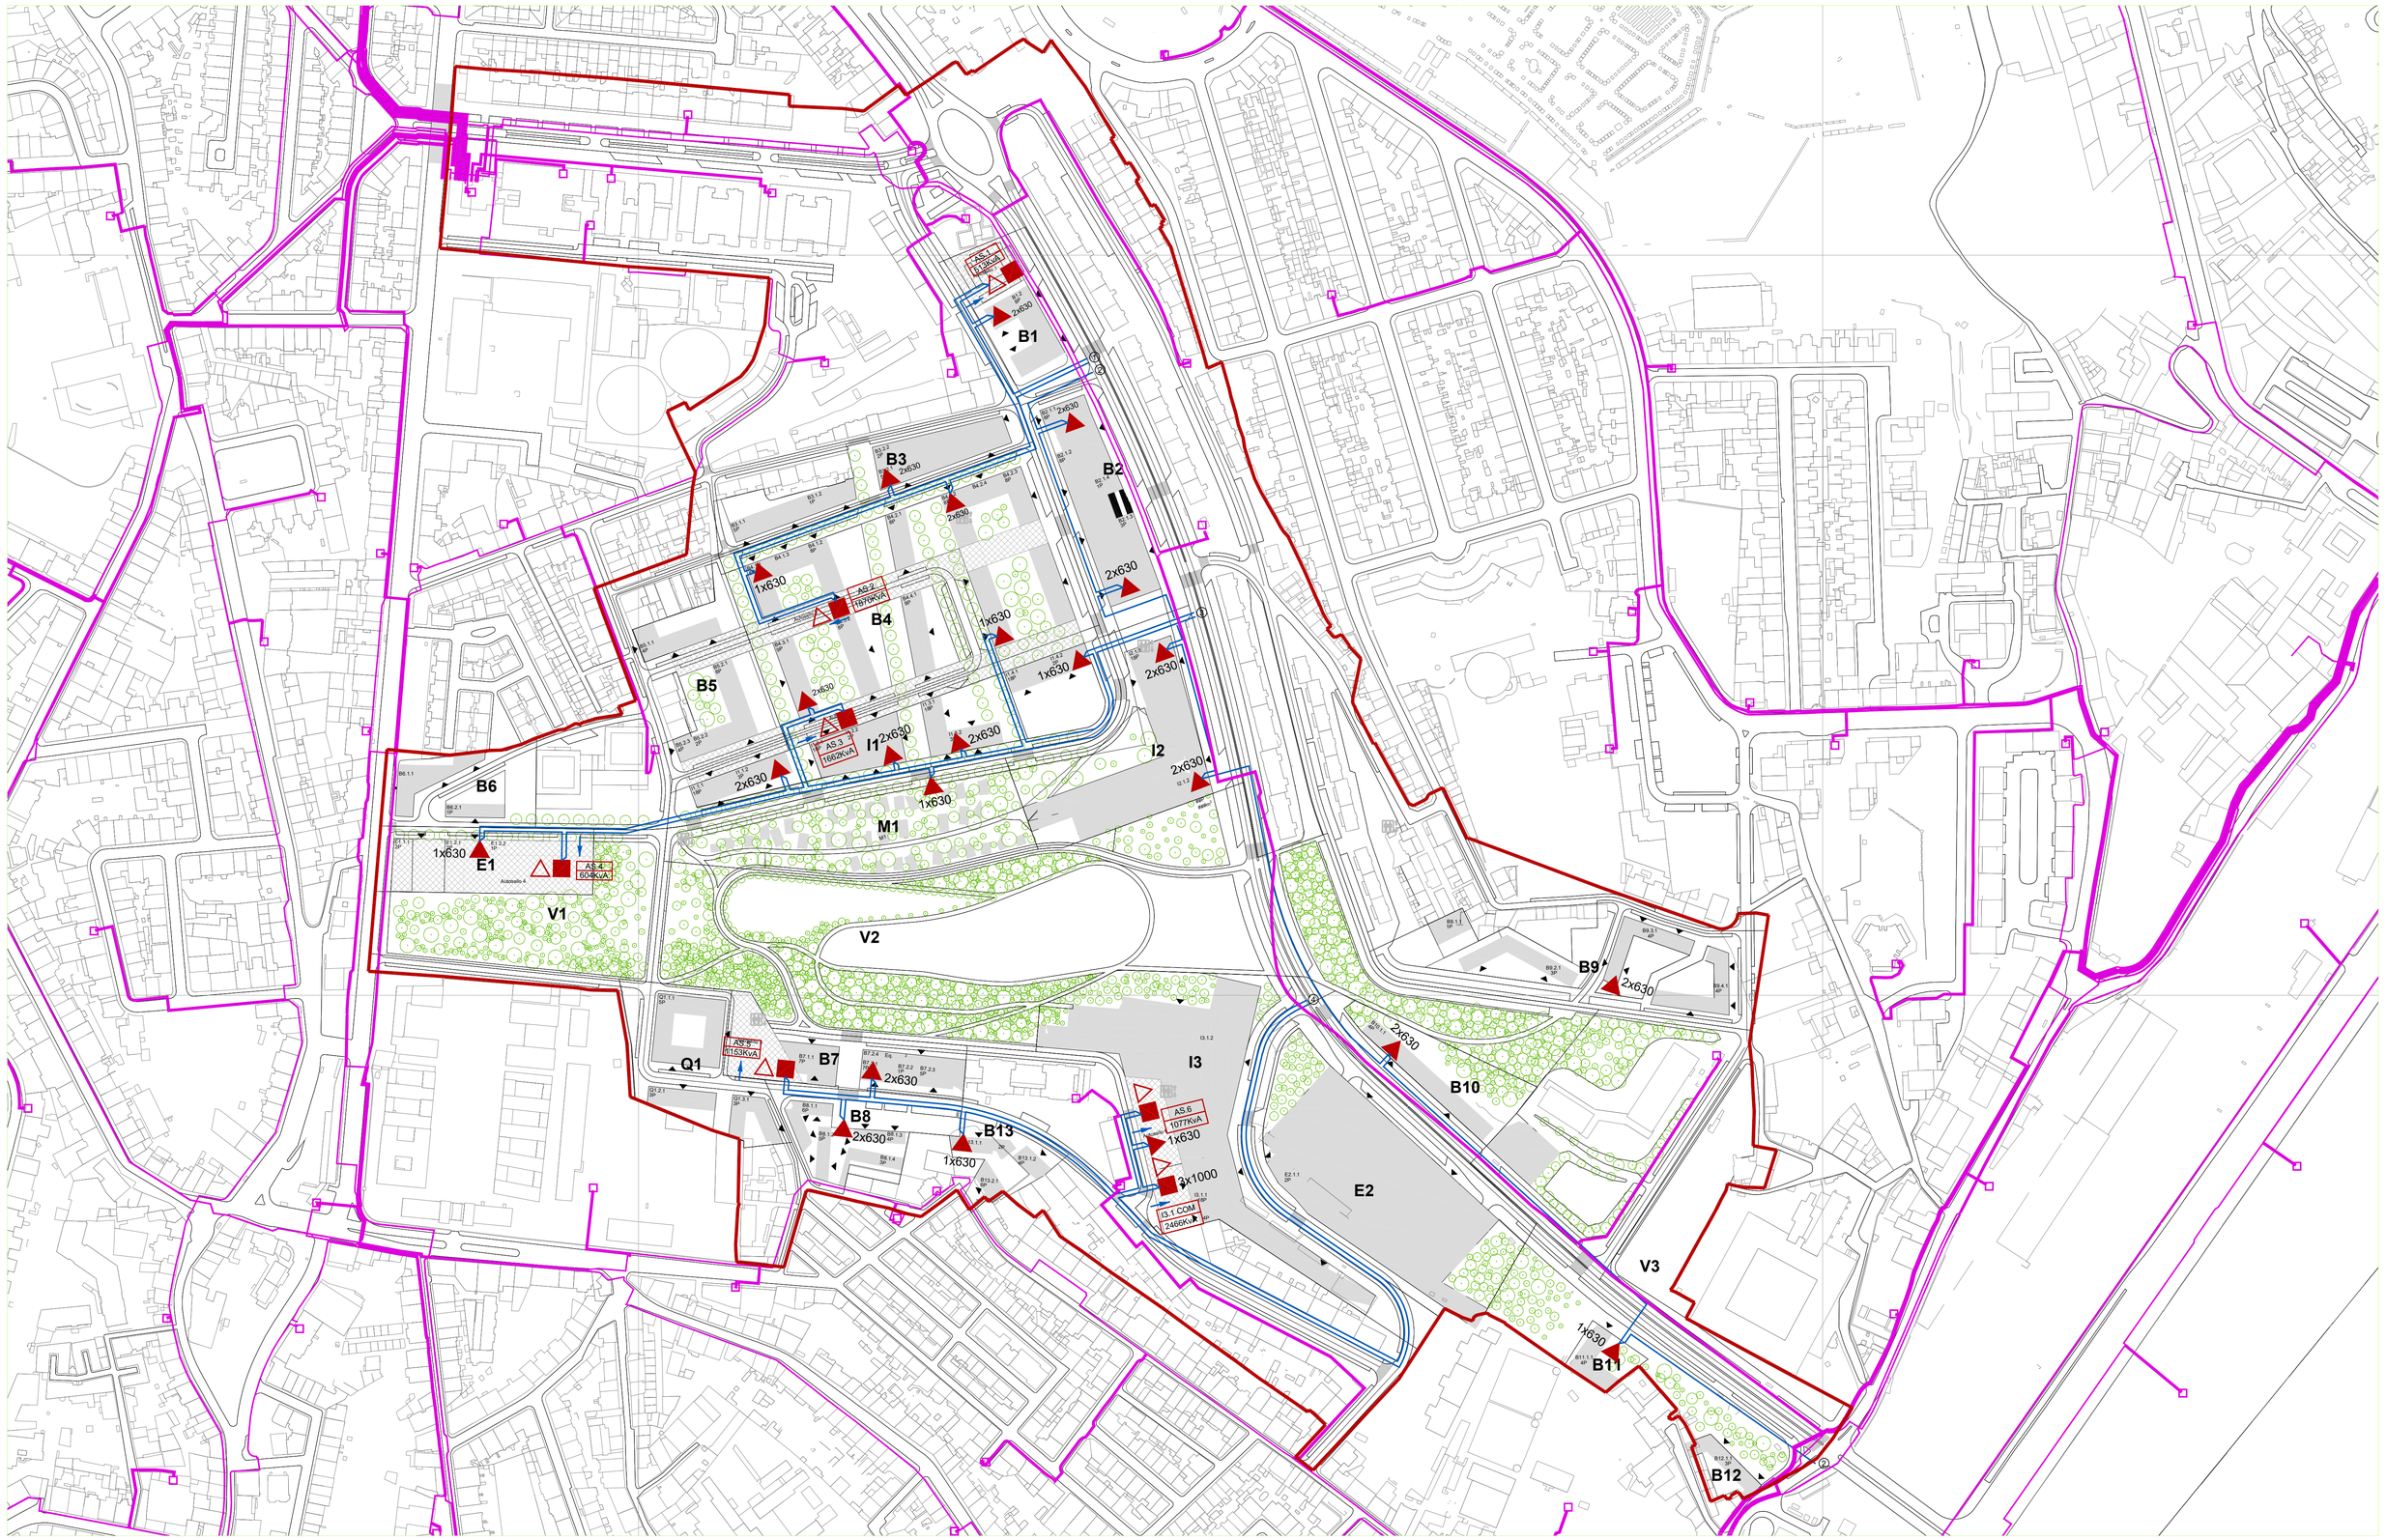

SIMBOLOGIA

- REDE DE MÉDIA TENSÃO PROPOSTA (TRAÇADO INDICATIVO)
- REDE DE MÉDIA TENSÃO EXISTENTE
- POSTO DE TRANSFORMAÇÃO DE DISTRIBUIÇÃO (PTD) COM n TRANSFORMADORES DE 630KvA INSTALADO INTEGRADO NO EDIFÍCIO
- POSTO DE SECCIONAMENTO E POSTO DE TANSFORMAÇÃO CLIENTE (PTC) INTEGRADO NO EDIFÍCIO PARA EQUIPAMENTO OU SILO AUTO
- ENTRADA DE ENERGIA PARA EDIFÍCIO ALIMENTADO EM MÉDIA TENSÃO
- PONTO DE LIGAÇÃO DO ANEL PROPOSTO "n" COM A REDE A CONTINUAR ATÉ ÀS SUB-ESTAÇÕES

INFRAESTRUTURAS ELÉTRICAS-REDE DE MÉDIA TENSÃO

CÂMARA MUNICIPAL DE LISBOA

PLANO DE URBANIZAÇÃO DO VALE DE SANTO ANTÓNIO (ALTERADO)

0001

INFRAESTRUTURAS ELÉTRICAS
REDE DE MÉDIA TENSÃO

0 20 40 60m

1 : 2000

ABRIL 2024

6.6

Diretor Municipal do Urbanismo: Arq.ª Paula Diogo
Diretor de Departamento do Planeamento Urbano: Arq.º Paulo Pardelha
Chefe de Divisão de Planeamento Territorial: Arq.ª Fac. Sandra Soreiano

Ortofotocartografia do concelho de Lisboa à escala 1:1.000, produzida por Municipia, E.M., S.A. - Cobertura de 2016; Sistema de Referenciação Planimétrica: ETRS 89; Projeção cartográfica: Transversa de Mercator; Exatidão Planimétrica (e.m.q.): 10cm; Processo de Homologação n.º 416, de 13 de julho de 2017; Entidade responsável pela homologação: Direção-Geral do Território; Precisão posicional nominal de reprodução: 1,15m; Propriedade: Câmara Municipal de Lisboa.

Informação em Hidrografia bidimensional do concelho de Lisboa à escala 1:1.000, produzida por Municipia, E.M., S.A.- Cobertura de 2016; Sistema de Referenciação: ETRS 89; Projeção cartográfica: Transversa de Mercator - Datum Altimétrico Cascais; Exatidão Posicional Altimétrica 25 cm; Processo de Homologação n.º 416, de 13 de julho de 2017; Propriedade: Câmara Municipal de Lisboa.

ESTE DESENHO É PROPRIEDADE DA CÂMARA MUNICIPAL DE LISBOA E NÃO PODE SER REPRODUZIDO, DIVULGADO OU COPIADO NÃO TODO OU NA PARTE, SEM AUTORIZAÇÃO EXPRESSA. REMETENDO TODOS OS ABUSOS PARA A LEGISLAÇÃO EM VIGOR. DEC-LEI 63/85 DE 14 DE MARÇO.